


Olava - udrzljive stropne ploste
+ asbep. ploste m.ost. okn. proz. dr.
Ploste uvelice zavestiti
14 m² (18)
48 m² (300)

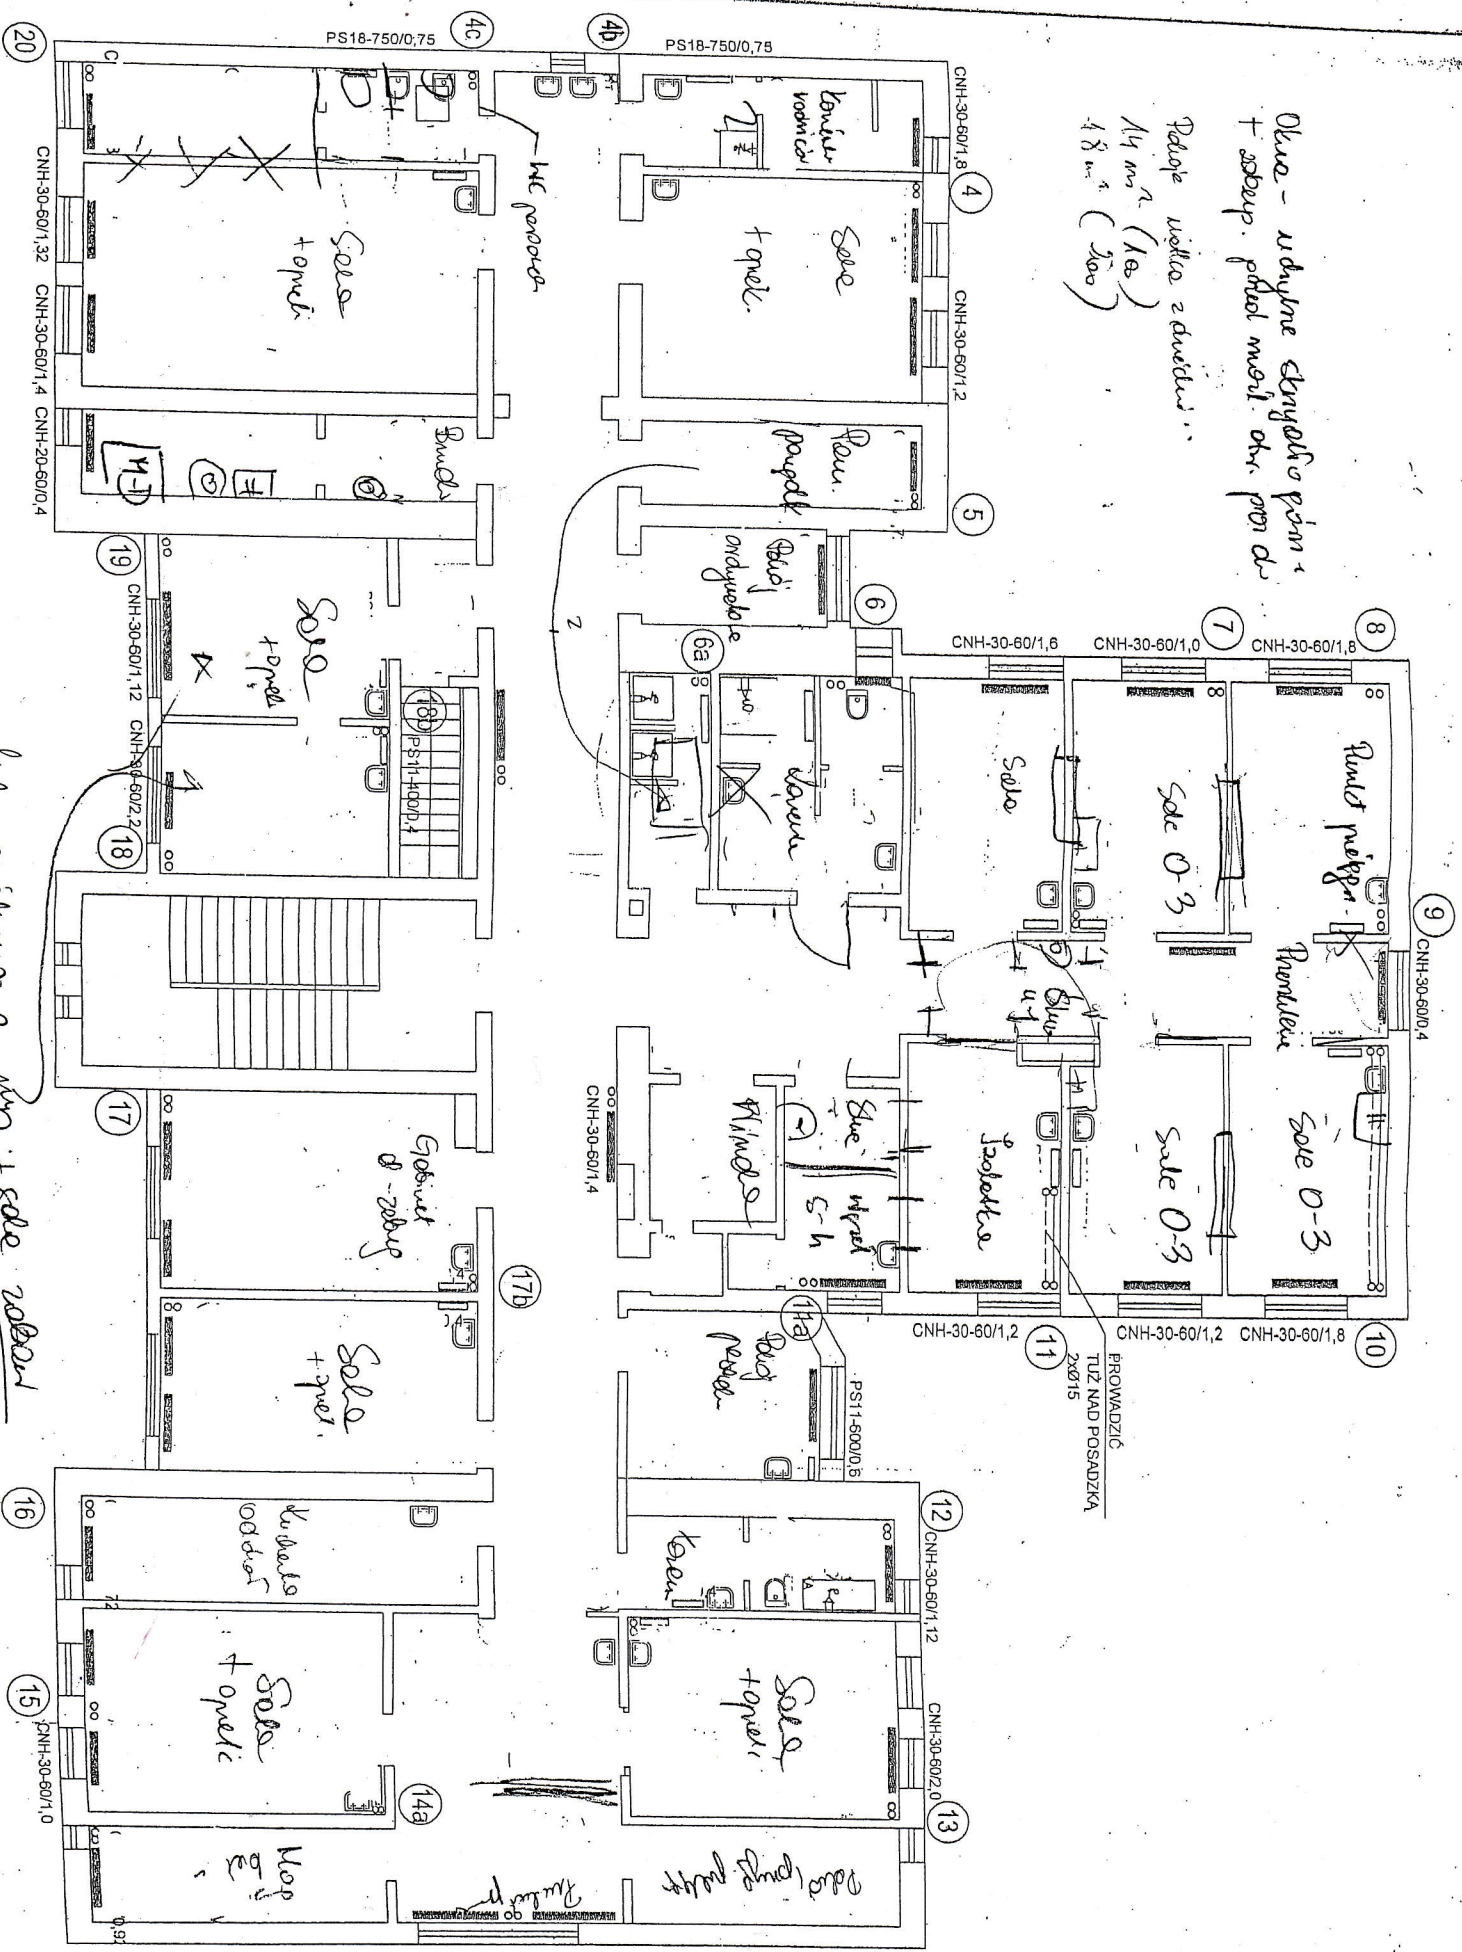

lub opreknore, nyp t. sala zoberat

PROWADZIC
TUZ NAD POSADZKA
2x015