
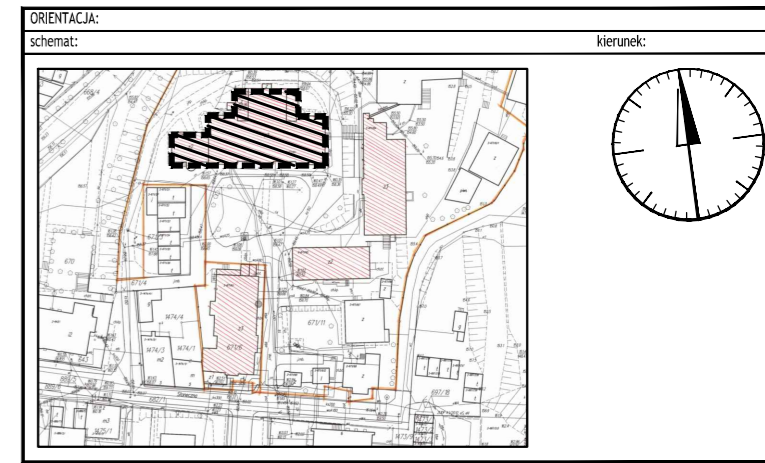


Projekt budowlany, rysunek techniczny, skala 1:100, 10.10.2014
 Wykonanie: inżynier architekt Jarosław Krawczyk
 Prawo autorskie dla / Copyright by:

data wydruku : 2014-10-17 16:53:59
 ścieżka pliku : C:\Users\Gazek\Documents_Gazek\01 budynki główny szpitala\B6-13_1 rzut poddasza\INWENTARYZACJA\20141029.dwg
 styl wydruku : Q:\msd\01.ctb
 urządzenie wydruku : DWG TO PDF.pc3
 użytkownik : Gazek

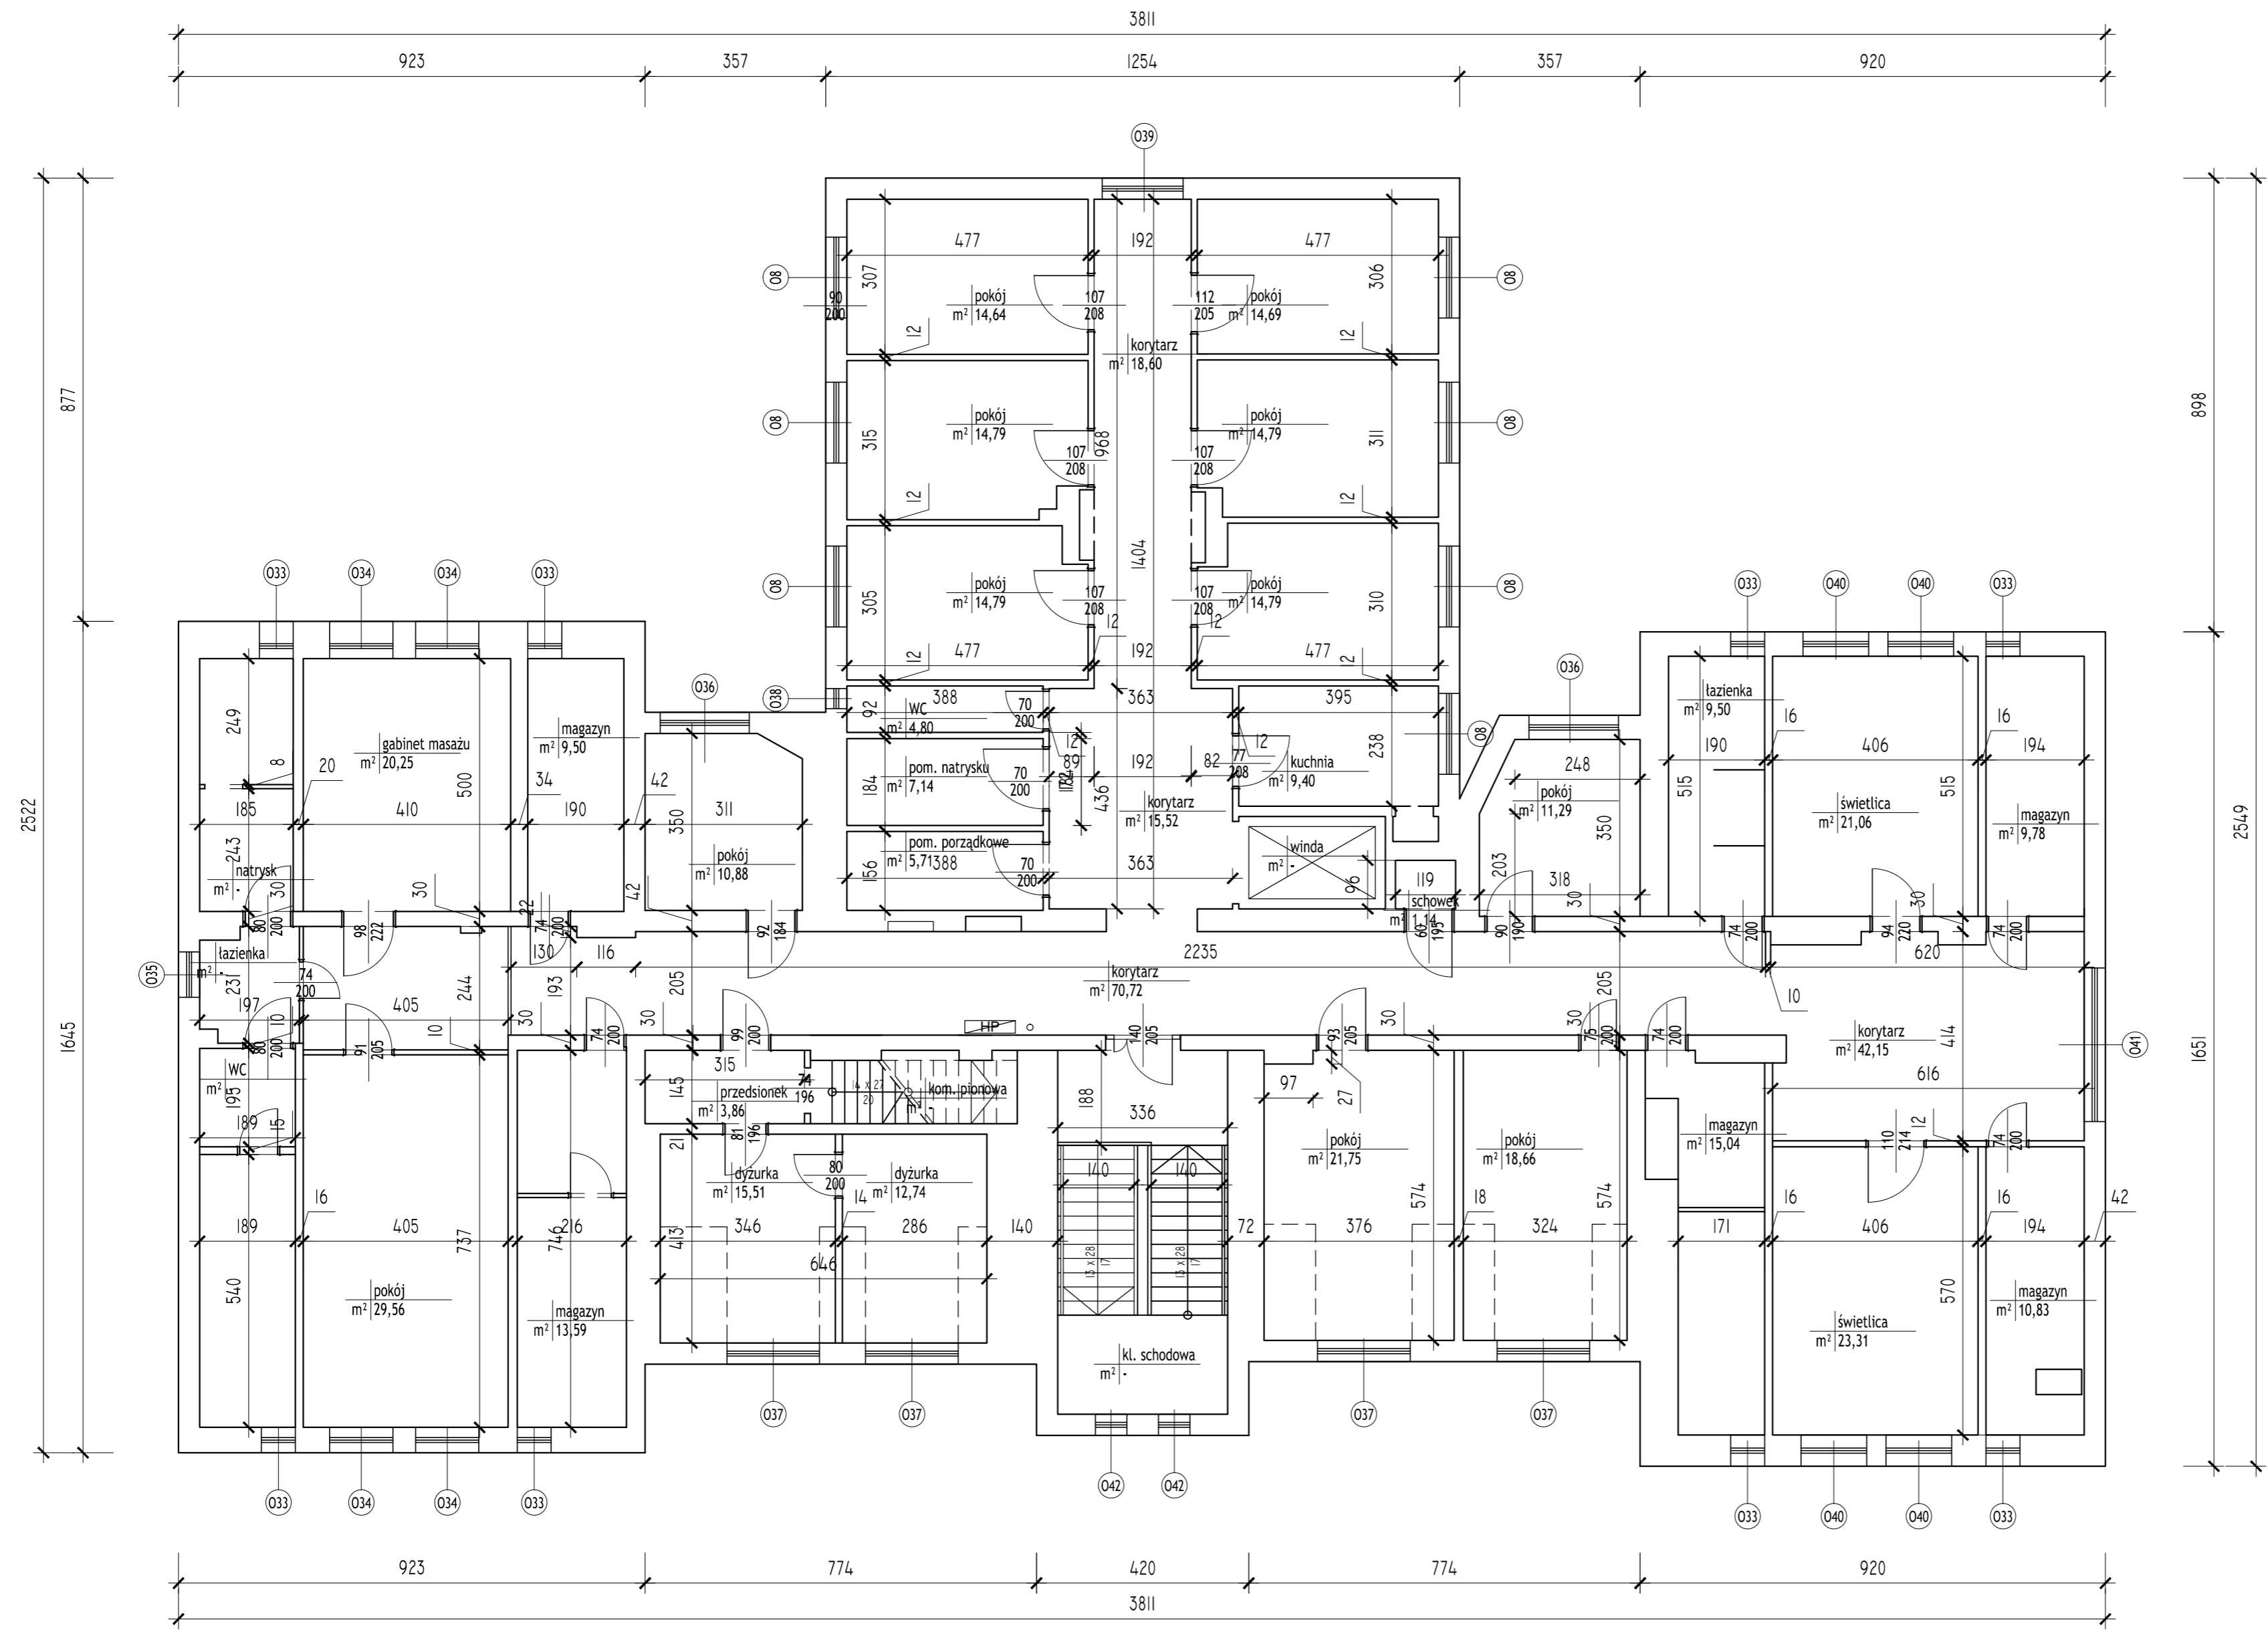

- UWAGI:
- Rysunek należy rozpatrywać równoległe z projektami branżowymi;
 - W zakresie nieokreślonym w dokumentacji projektowej obowiązują:
 - Prawo Budowlane oraz obowiązujące "warunki techniczne", ustawy i rozporządzenia;
 - Warunki Techniczne Wykonania i Odbioru Robót Budowlanych (wg ITB);
 - obowiązujące Normy (wg P.K.N.);
 - instrukcje i wytyczne producentów i dostawców materiałów budowlanych i instalacyjnych;
 - Oznaczenia elementów stolarki okiennej i drzwiowej wg zestawienia wg zestawienia stolarki

Construction & Business Project Sp. z o.o.
 ul. Romana Maya 1, 61-371 Poznań

Projektant Główny:	Imię i nazwisko: mgr inż. arch. Jarosław Krawczyk	numer uprawnień: UAN-8386/64/90	podpis:
projekt:	Termomodernizacja budynków szpitalnych w Gołdapi		
obiekt:	Budynek Główny Szpitala ul. Stoneczna 7, 19-500 Gołdap dz. ewid. nr 671/11		sygnatura projektu: A/CBP/1401
inwestor:	Powiat Gołdapski ul. Krótka 1, 19-500 Gołdap		data: 12.2014
tytuł rysunku:	Rzut poddasza użytkowego-inwent.		skala: 1:100
część rys.:	branża: 1/1 Architektura	faza projektu: PB	format arkusza: 594x420
			numer rysunku: 1.3.01

Projekt chroniony prawami autorskimi - ©2014-1994 NETA Sp. z o.o. Wszelkie prawa zastrzeżone / All rights reserved. Powielanie, rozpowszechnianie, wykorzystywanie, wypożyczanie, wprowadzanie zmian bez zgody posiadacza praw autorskich jest zabronione! Prawo Autorskie dla / Copyright by: Construction & Business Project Sp. z o.o.